



Ansicht West M1:100



Ansicht Ost M1:100

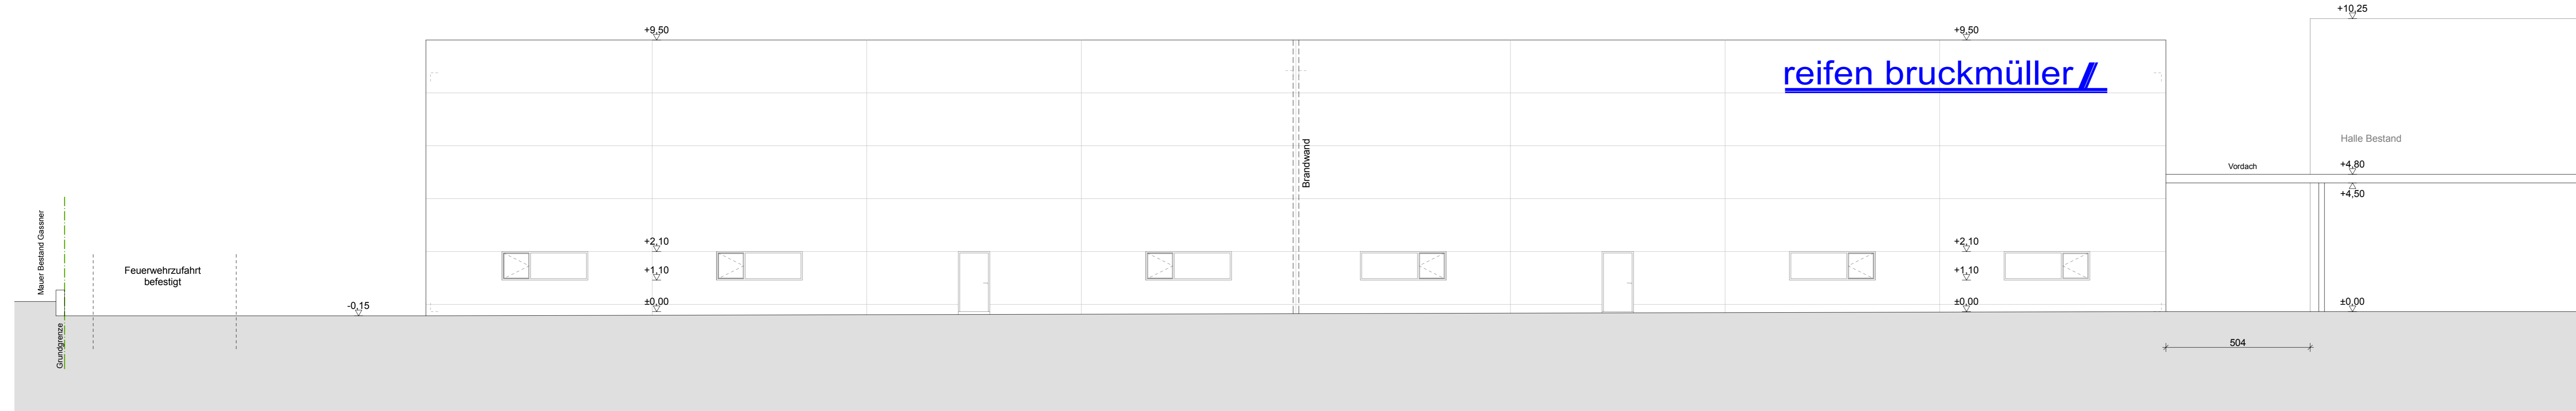

Ansicht Süd M1:100

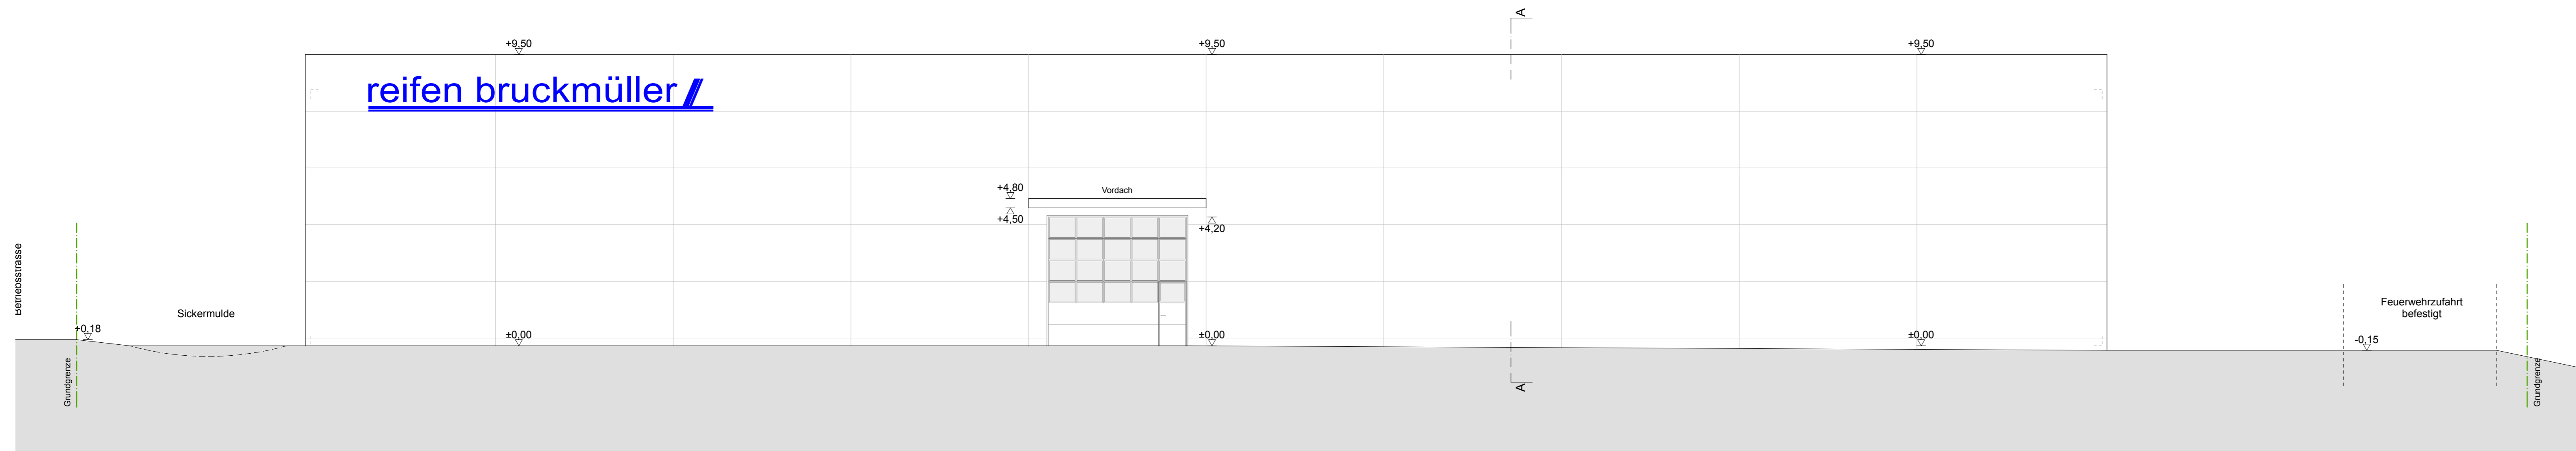

Ansicht Nord M1:100

Legende

- Abkürzungen + Symbole:
- RA Rauchabschnitt
 - BA Brandabschnitt
 - UBA Unterbrandabschnitt (≤200m²)
 - VSG Verbundbrandsicherheitsglas
 - BRE Brandrauchentlüftung
 - DLF Dachflächenfenster
 - DK Drehkippflügel
 - FKK Fertige Fussbodenoberkante
 - DUK Fertige Deckenunterkante
 - STUK Sturzunterkante
 - PH Fertige Parapethöhe
 - RH Raumhöhe
 - S Installationsschacht
 - NA Notausgang
 - DDB Deckendurchbruch
 - FBDB Fussbodendurchbruch
 - WDB Wanddurchbruch
 - OL Oberlicht
 - STL Stocklichte
 - AL Architekturlichte
 - UZ Unterzug
 - H Höhe
 - B Breite
 - PS Putzschaft
 - RAR Regenabfallrohr
 - KD Kanaldeckelhöhe
 - KS Kanalsohlhöhe

- T30 = EP 30-C selbstschließend
- R30 = E30-C selbstschließend
- G30 = E30

Aufbauten

- W1 Außenwand**
16 cm STB-Elemente horizontal
- W2 Brandwand**
16 cm STB-Elemente vertikal
- W3 Wand - Löschwasserbevorratung**
30 cm WU-Beton
- D1 Decke gegen Erdreich**
18cm Monolith. Bodenplatte
Folie
20cm Mech. stab. Tragschicht
20cm Frostschuttschicht
- D2 Dachaufbau**
5cm Kies
Vlies
Folieneindeckung
10cm Steinwolle nicht brennbar
Dampfsperre
15cm Trapezblecheindeckung
Stahlbetondeckung

Legende

- Ziegelmauerwerk
- Stahlbeton
- Monolith. Bodenplatte
- Gipskarton
- Wärmedämmung
- Rollierung
- Bestand
- Abbruch
- Neubau
- Grundgrenze
- Stromleitung
- Stromleitung alt
- BMA
- Regenwasser
- Trinkwasser

±0,00 = 371,30 ü. Adria

PARIE

CODE **P107-10**

Einreichplan

Neubau einer Reifenlagerhalle
Betriebsstrasse 1, 4522 Siering

GST.NR.: 826/7, 831/1	EZ: 1084	KG: 49230
-----------------------	----------	-----------

<p>BAUWERBER: BRM KFZ-Leasing und Immobilien GmbH Rutheneinstr. 4 4522 Siering Tel.: 072 59 / 23 44, Fax DW 34</p>	<p>GRUNDEIGENTÜMER: Dr. Othmar Bruckmüller Rutheneinstr. 4 4522 Siering</p>
<p>BAUFÜHRER:</p>	<p>BEHÖRDE:</p>
<p>PLANVERFASSER: ARCHIONIC ZT GmbH Sterninger Straße 38 4400 Steyr tel: +43 (0)7252 70 001 fax: +43 (0)7252 70 001 - 16 mail: info@archionic.at web: www.archionic.at</p>	<p>ANMERKUNGEN:</p>

PLANNHALT:
Ansichten M1:100

PLANNR.: E 303	DATUM: 20.04.2010	FORMAT: 116 x 67 cm
----------------	-------------------	---------------------

DIESE PLANZEICHNUNG IST URHEBERRECHTLICH GESCHÜTZT