


Schnitt A-A M1:100

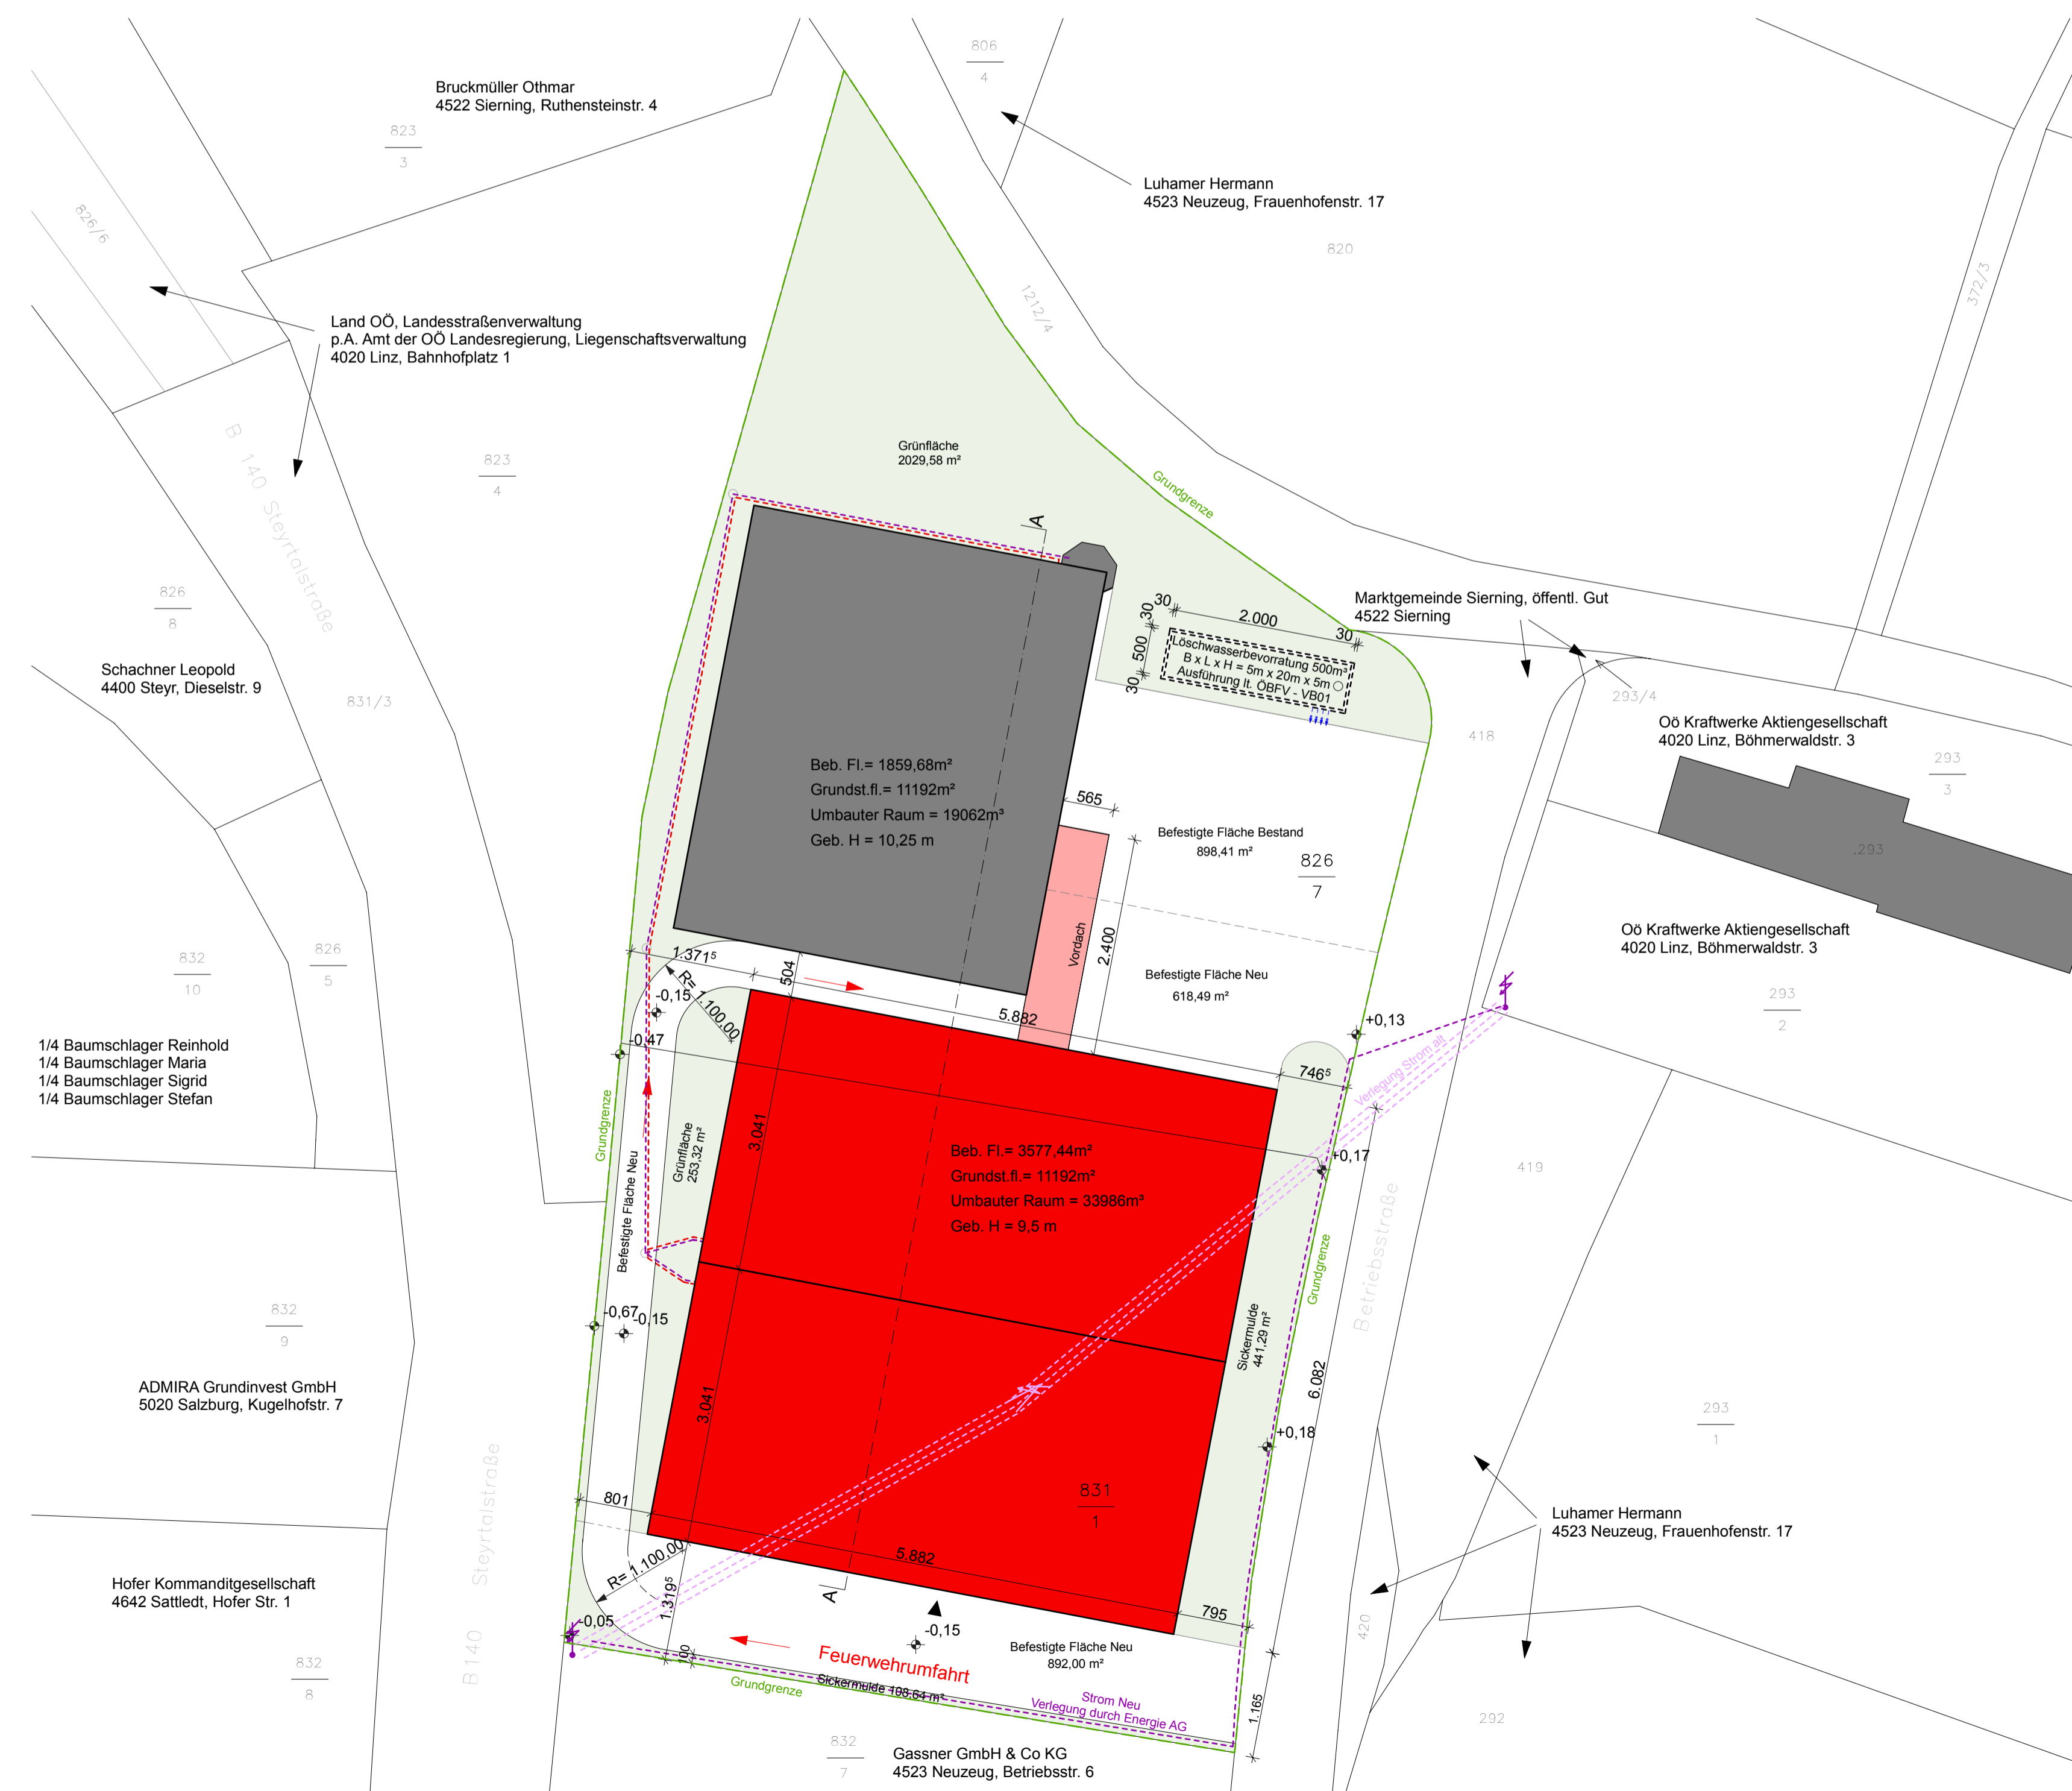

Lageplan M1:500

**Flächenaufstellung Grst. 826/7 + 831/1**

bebaute Fläche	5437,12 m <sup>2</sup>	49%
befestigte Fläche	2922,05 m <sup>2</sup>	26%
begrünte Fläche	2832,83 m <sup>2</sup>	25%
Fläche Gesamt	11192,00 m <sup>2</sup>	100%

**Legende**

Ziegelmauerwerk	Bestand	Grundgrenze
Stahlbeton	Abbruch	Stromleitung
Monolith. Bodenplatte	Neubau	Stromleitung alt
Gipskarton		BMA
Wärmedämmung		Regenwasser
Rollierung		Trinkwasser

±0,00 = 371,30 ü. Adria

**Legende**

**Abkürzungen + Symbole:**

RA	Rauchabschnitt
BA	Brandabschnitt
UBA	Unterbrandabschnitt (s200m <sup>2</sup> )
VSG	Verbundsicherheitsglas
BRE	Brandrauchentlüftung
DFLF	Dachflächenfenster
DK	Drehkippflügel
FOK	Fertige Fussbodenoberkante
DUK	Fertige Deckenunterkante
STUK	Sturzunterkante
PH	Fertige Parapethöhe
RH	Raumhöhe
S	Installationssschacht
NA	Notausgang
DDB	Deckendurchbruch
FDB	Fussbodendurchbruch
WDB	Wanddurchbruch
OL	Oberlicht
STL	Stocklichte
AL	Architekturlichte
UZ	Unterzug
H	Höhe
B	Breite
PS	Putzschaft
RAR	Regenabfuhr
KD	Kanaldeckelhöhe
KS	Kanalsohlhöhe

T30	= EI <sup>+</sup> 30-C selbstschließend
R30	= E30-C selbstschließend
G30	= E30

**Aufbauten**

<b>W1</b>	<b>Aussenwand</b> 16 cm STB-Elemente horizontal
<b>W2</b>	<b>Brandwand</b> 16 cm STB-Elemente vertikal
<b>W3</b>	<b>Wand - Löschwasserbevorratung</b> 30 cm WU-Beton
<b>D1</b>	<b>Decke gegen Erdreich</b> 18cm Monolith. Bodenplatte Folie 20cm Mech. stab. Tragschicht 20cm Frostschuttschicht
<b>D2</b>	<b>Dachaufbau</b> 5cm Kies Vlies Folieneindeckung 10cm Steinwolle nicht brennbar Dampfsperre 15cm Trapezblecheindeckung Stahlbetonbinder

PARIE

CODE **P107-10**

## Einreichplan

### Neubau einer Reifenlagerhalle Betriebsstrasse 1, 4522 Sierning

GST.NR.: 826/7, 831/1	EZ: 1084	KG: 49230
-----------------------	----------	-----------

<p><b>BAUWERBER:</b> BRM KFZ-Leasing und Immobilien GmbH Ruthensteinstr. 4 4522 Sierning Tel.: 072 59 / 23 44, Fax DW 34</p>	<p><b>GRUNDEIGENTÜMER:</b> Dr. Othmar Bruckmüller Ruthensteinstr. 4 4522 Sierning</p>
<p><b>BAUFÜHRER:</b></p>	<p><b>BEHÖRDE:</b></p>
<p><b>PLANVERFASSER:</b> <b>ARCHIONIC</b> ZT GmbH Sierninger Straße 33   4400 Steyr tel: +43 (0)7252 70 001 fax: +43 (0)7252 70 001 - 16 mail: info@archionic.at web: www.archionic.at</p>	<p><b>ANMERKUNGEN:</b></p>

<p><b>PLANINHALT:</b> <b>Schnitt</b> <b>Lageplan</b></p>	<p><b>M1:100</b> <b>M1:500</b></p>
--	--

PLANNR.: E 302	DATUM: 20.04.2010	FORMAT: 97 x 60 cm
----------------	-------------------	--------------------

DIESE PLANZEICHNUNG IST URHEBERRECHTLICH GESCHÜTZT